


# Instituto Diversificado Jolom Konob'

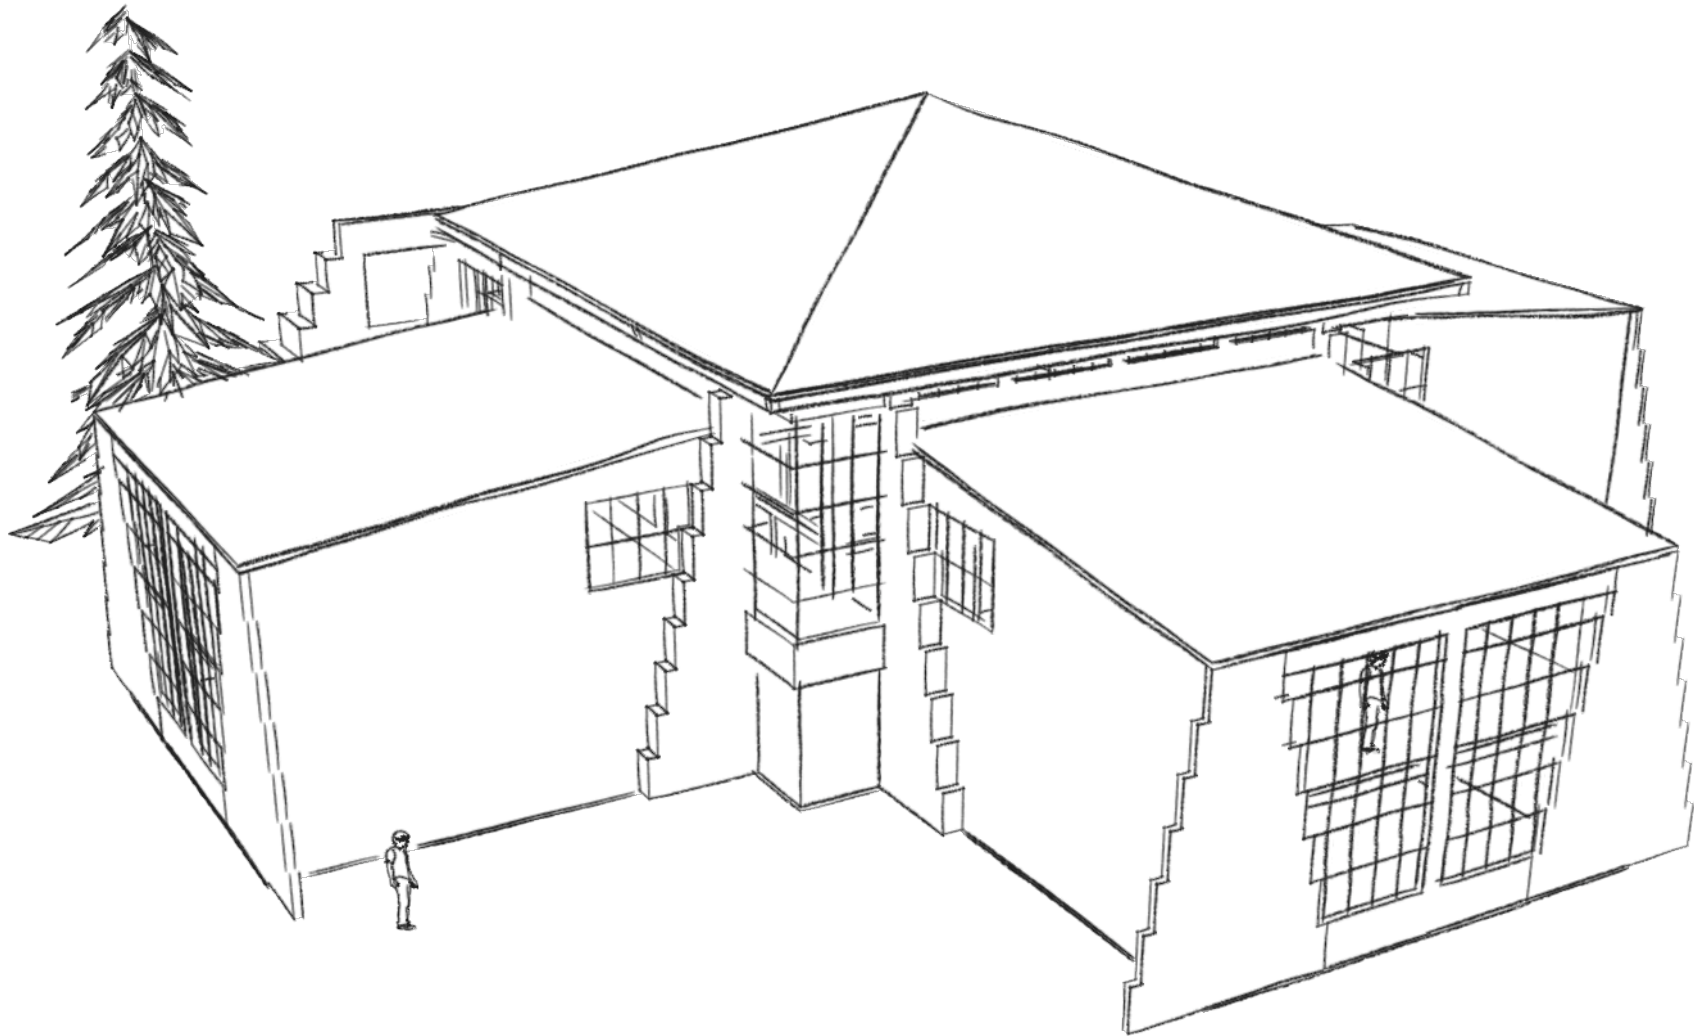

**CLIENT**  
Computers for  
Guatemala

**PROJECT**  
I.D.J.K.

**PROJECT NO.**  
0901

**ISSUE**  
2009.12.28

**DRAWN BY**  
jF

**DESCRIPTION**  
Title Sheet



**ENTRY SKETCH**

scale: NTS

B



**VIEW FROM SOUTH**

scale: NTS

A



CLIENT  
**INSTITUTO DIVERSIFICADO  
 JOLOM KONOB'**  
 (Computers for Guatemala)

ISSUE  
**2009.12.28**  
 RE-ISSUE  
 00

PROYECTO#  
**0901**  
 PROYECTO  
**EDIFICIO  
 NUEVO**

DIBUJÓ POR  
**jF**  
 DESCRIPCIÓN  
**SKETCHES**

**A**

**00**



CLIENT  
INSTITUTO DIVERSIFICADO  
JOLOM KONOB'  
(Computers for Guatemala)


ISSUE  
2009.12.28  
RE-ISSUE  
00

PROYECTO#  
0901  
PROYECTO  
EDIFICIO  
NUEVO

DIBUJÓ POR  
jF  
DESCRIPCIÓN  
PLANS

A

11

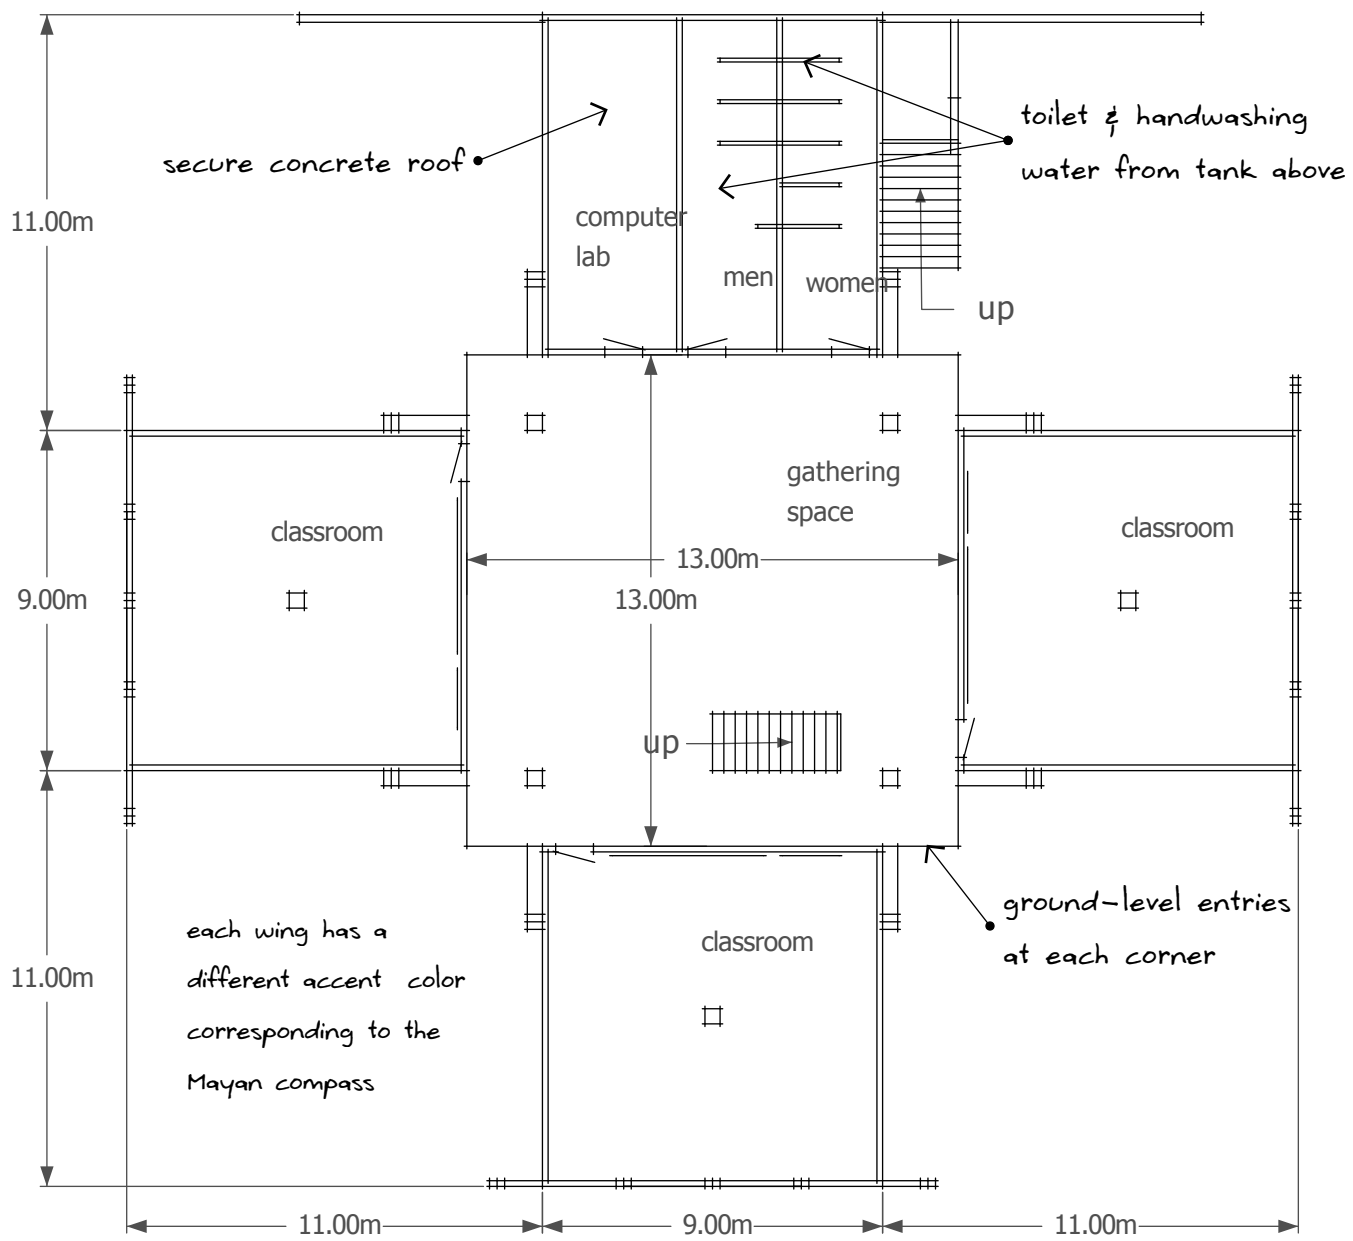


**GROUND FLOOR PLAN**

scale 1:200

A  
01



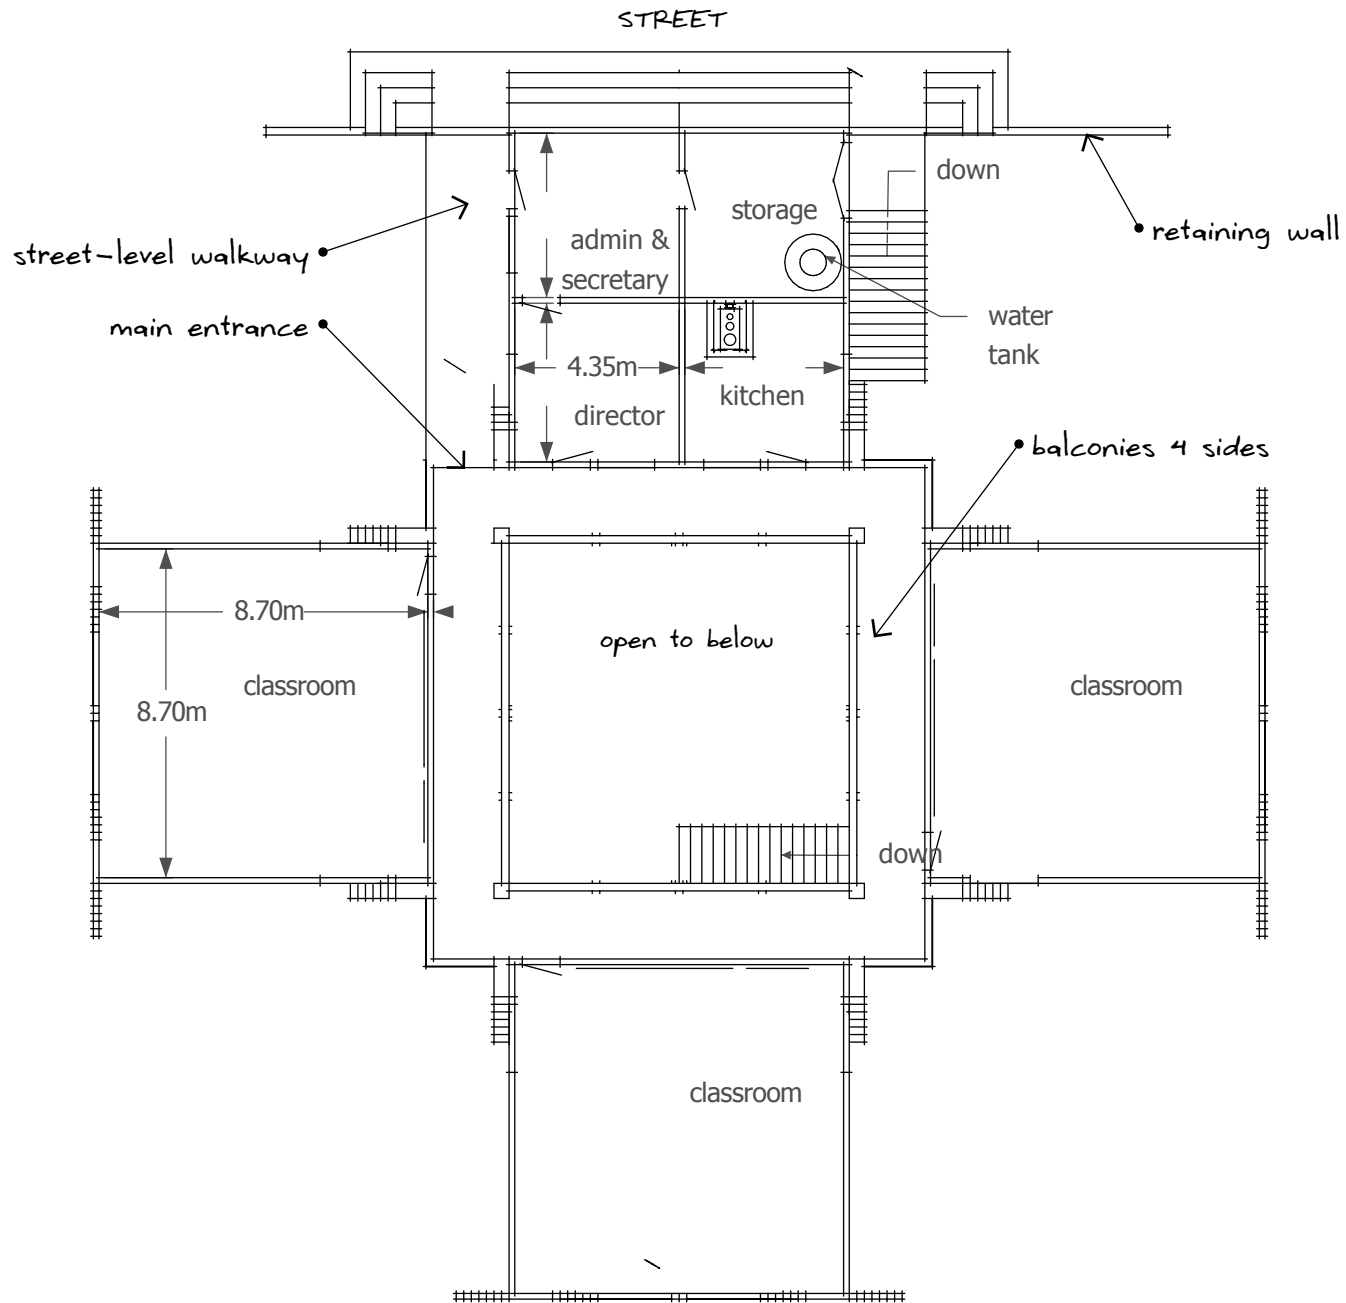

**SECOND FLOOR PLAN**

scale 1:200



CLIENT  
**INSTITUTO DIVERSIFICADO  
 JOLOM KONOB'**  
 (Computers for Guatemala)


ISSUE  
**2009.12.28**  
 RE-ISSUE  
 00

PROYECTO#  
**0901**  
 PROYECTO  
**EDIFICIO  
 NUEVO**

DIBUJÓ POR  
**jF**  
 DESCRIPCIÓN  
**PLANS**

**A**

**12**

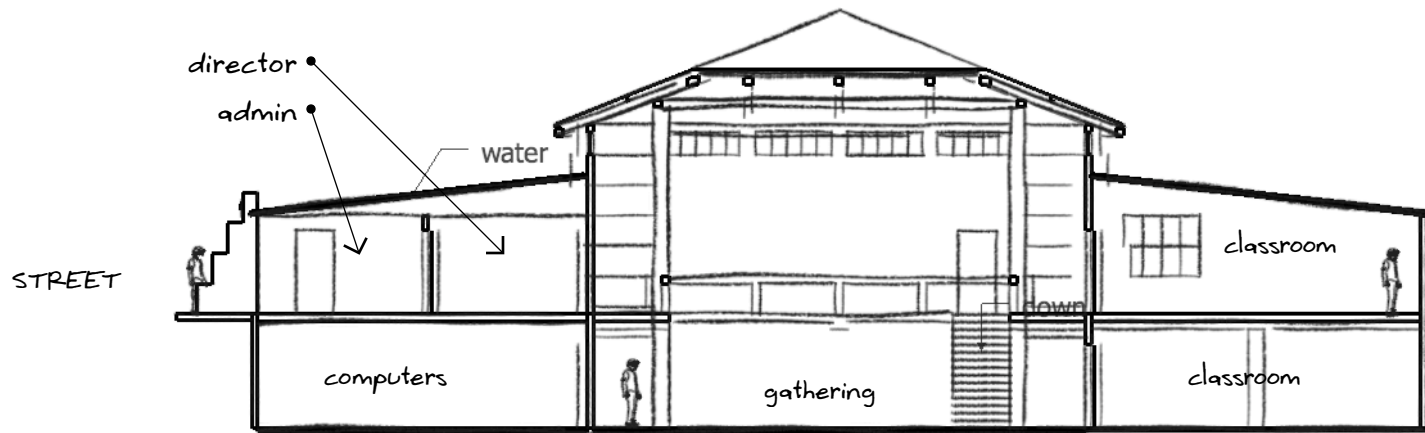

**SECTION**

scale: 1:200



**WEST ELEVATION**

scale: 1:200




CLIENT  
**INSTITUTO DIVERSIFICADO  
 JOLOM KONOB'**  
 (Computers for Guatemala)

ISSUE  
**2009.12.28**  
 RE-ISSUE  
 00

PROYECTO#  
**0901**  
 PROYECTO  
**EDIFICIO  
 NUEVO**

DIBUJÓ POR  
**jF**  
 DESCRIPCIÓN  
**SECTIONS**

**A**

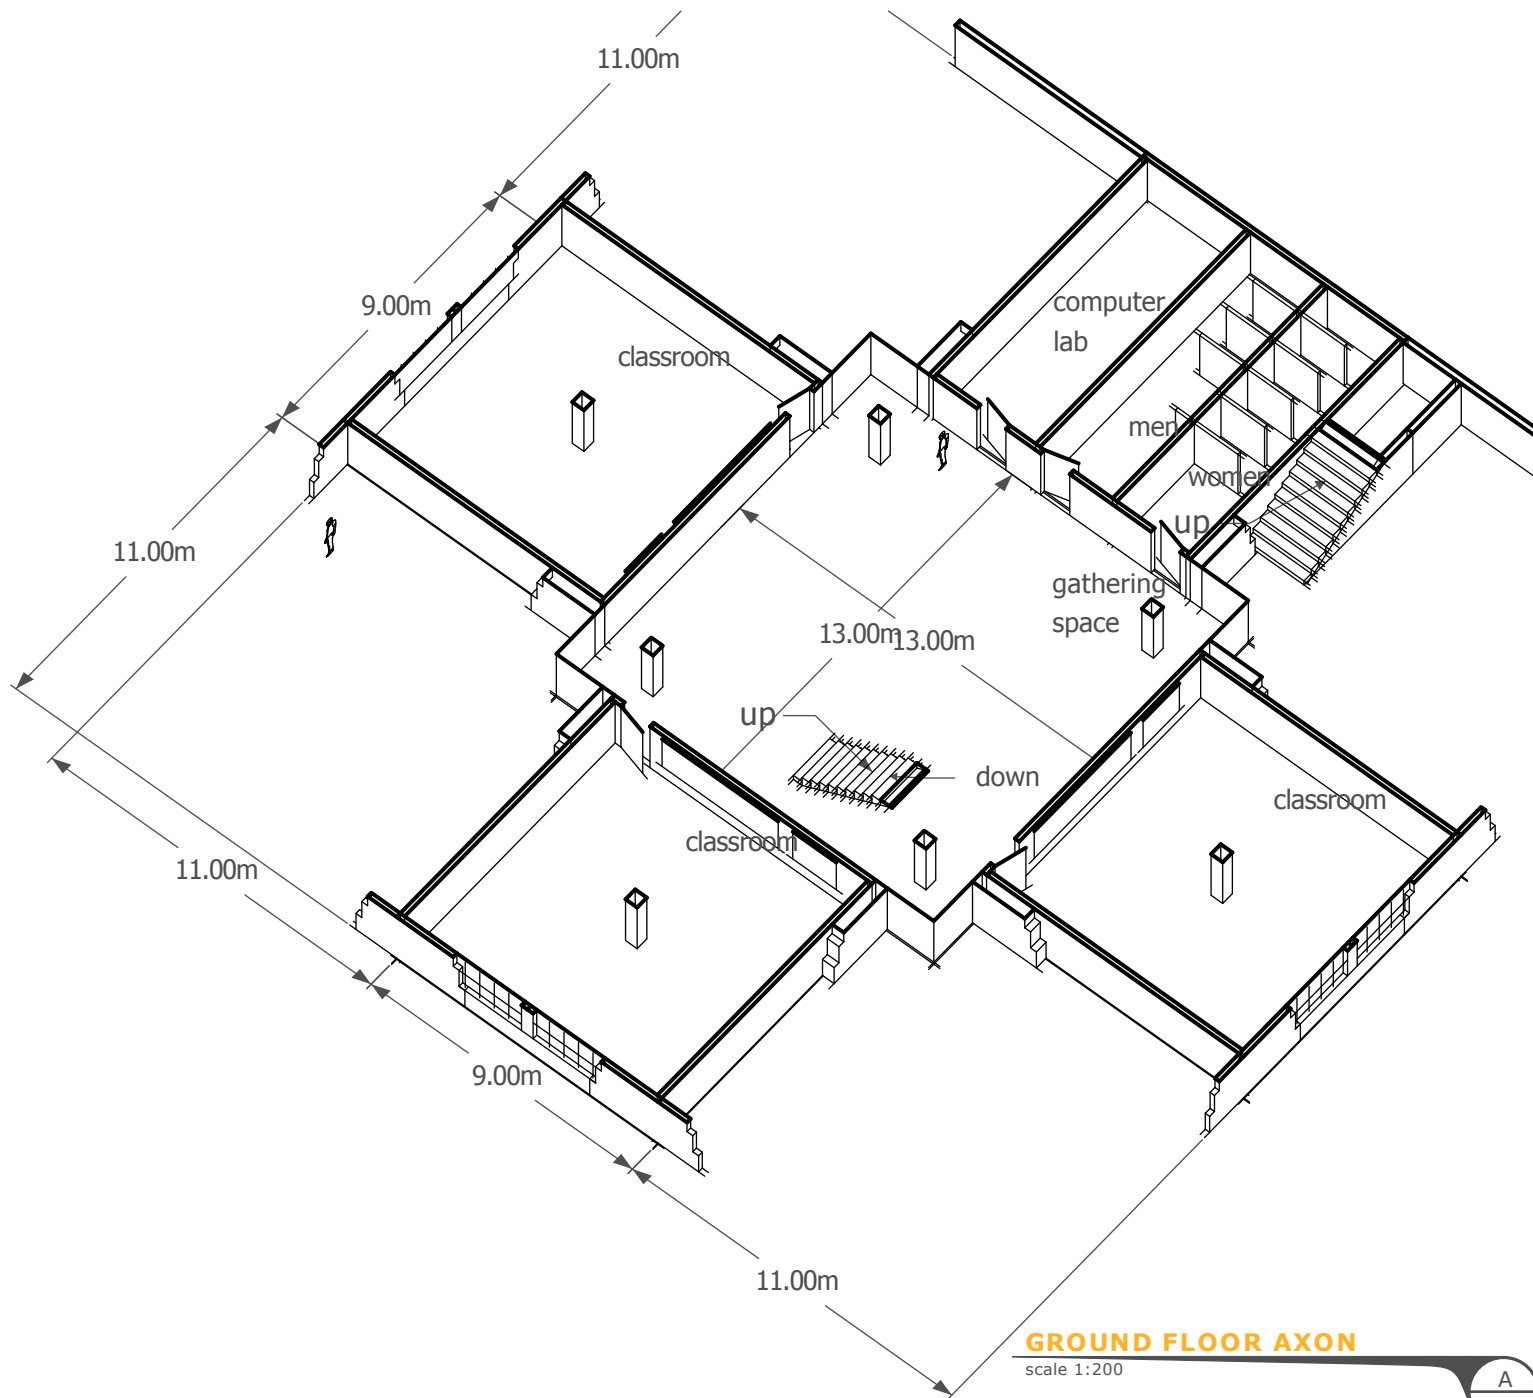

**GROUND FLOOR AXON**

scale 1:200




CLIENT  
**INSTITUTO DIVERSIFICADO  
 JOLOM KONOB'**  
 (Computers for Guatemala)

ISSUE  
**2009.12.28**  
 RE-ISSUE  
 00

PROYECTO#  
**0901**  
 PROYECTO  
**EDIFICIO  
 NUEVO**

DIBUJÓ POR  
**jF**  
 DESCRIPCIÓN  
**AXONOMETRIC**

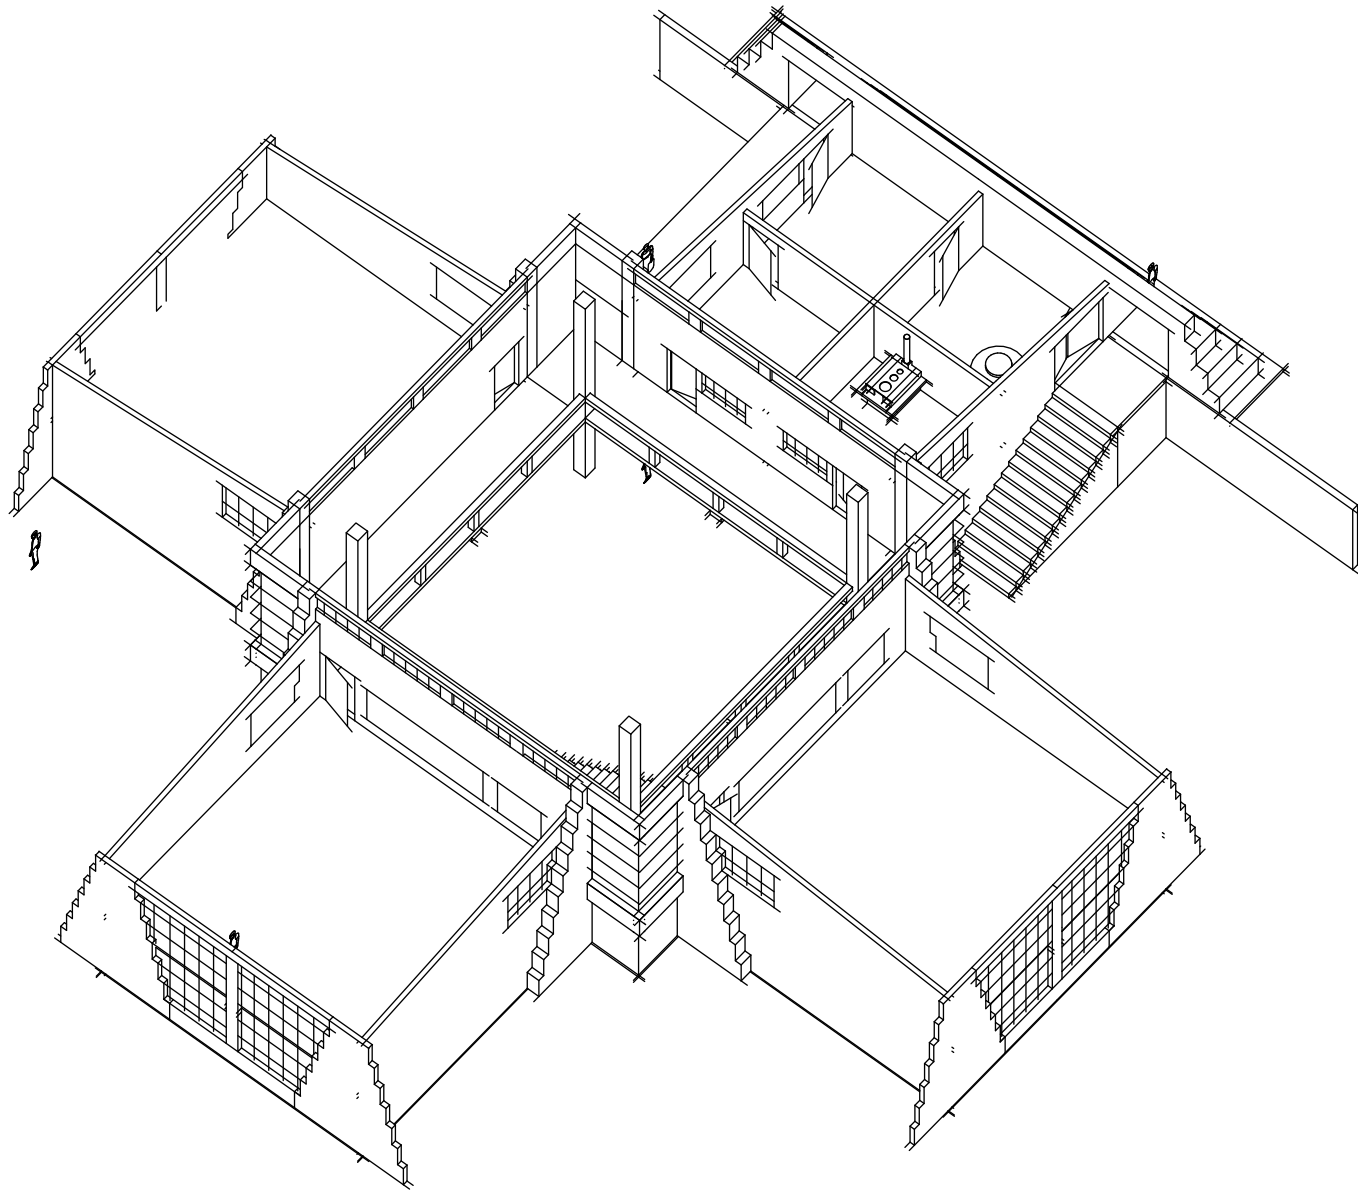

**SECOND FLOOR AXON**  
scale 1:200



CLIENT  
**INSTITUTO DIVERSIFICADO  
JOLOM KONOB'**  
(Computers for Guatemala)

ISSUE  
**2009.12.28**  
RE-ISSUE  
**00**

PROYECTO #  
**0901**  
PROYECTO  
**EDIFICIO  
NUEVO**

DIBUJÓ POR  
**jF**  
DESCRIPCIÓN  
**AXONOMETRIC**

**A**

**A  
01**

**42**